


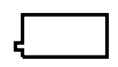


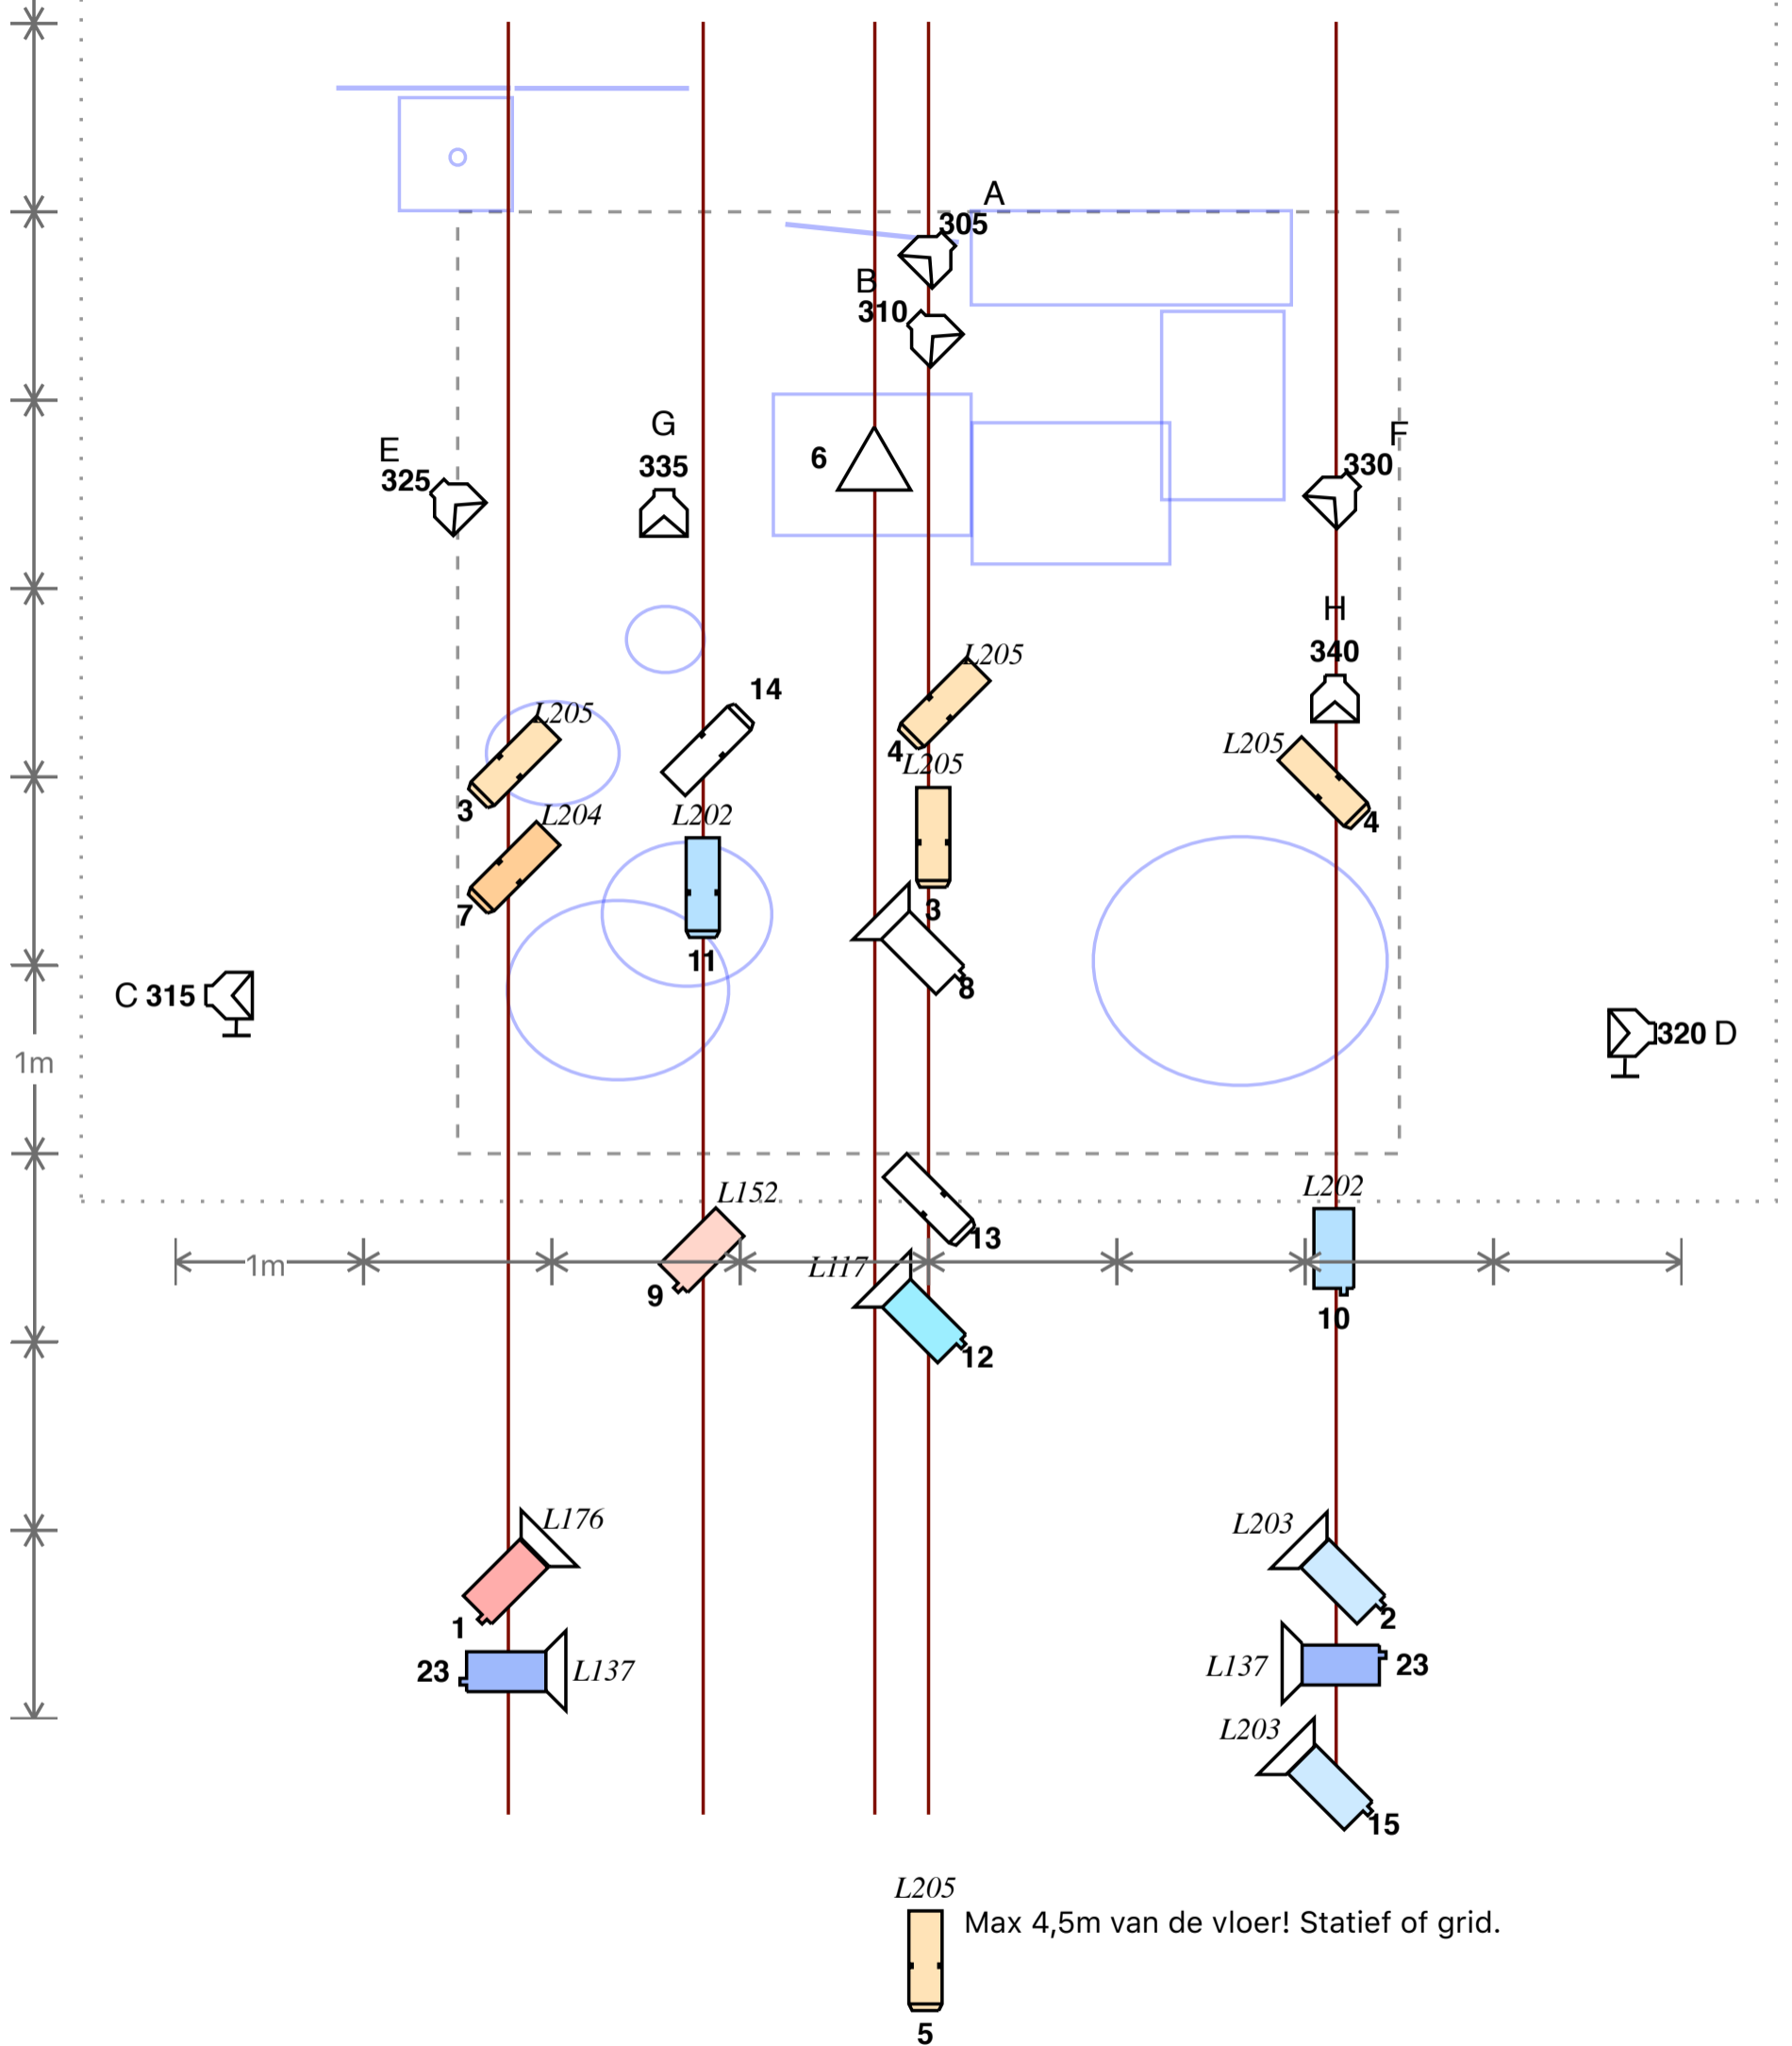


# LICHTPLAN DWARS

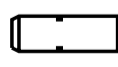

## Legende

- |   |         |   |                                     |
|---|---------|---|-------------------------------------|
|  | Profiel |  | Barndoor                            |
|  | PC      |  | Ledpar, meegenomen door productie   |
|  | Channel |  | Hanglamp, meegenomen door productie |


Extra zaallicht: 24


# Manneke Tap

De Kolonie MT


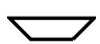
Ontwerp: Dries Bellinkx

# LICHTPLAN GRID

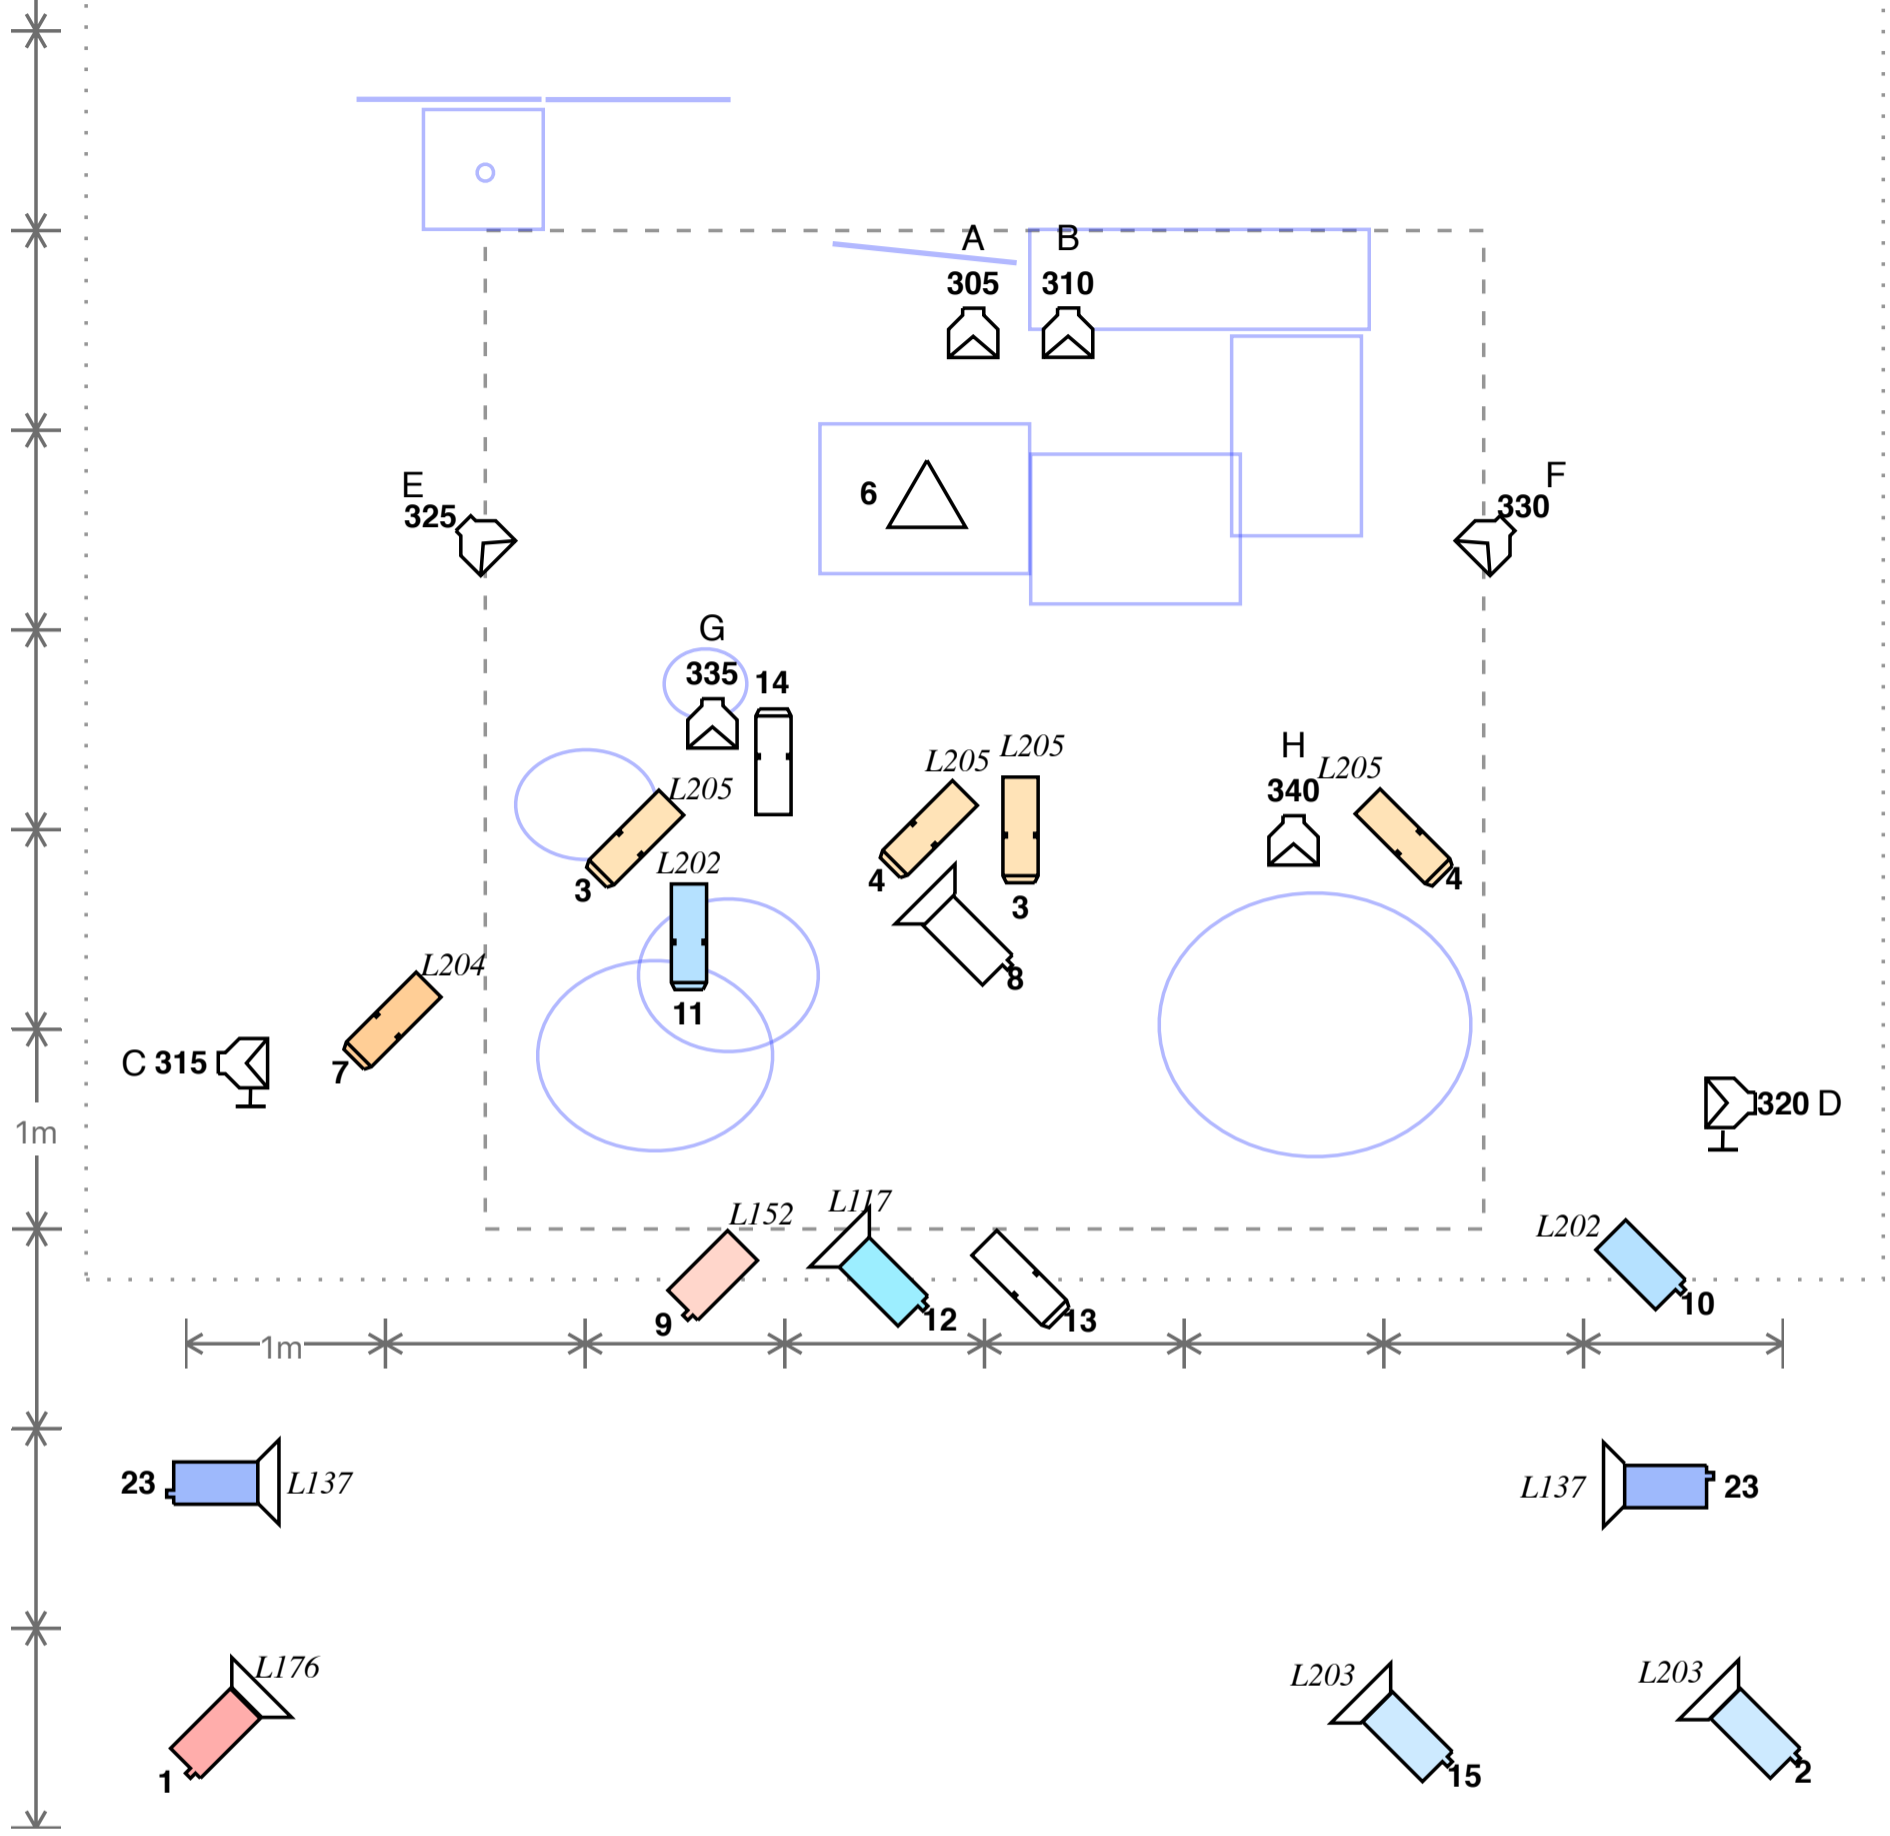

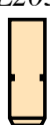

L205  
 Max 4,5m van de vloer! Statief of grid.  
 5

## Legende

 Profiel     Barndoor

 PC

 Ledpar, meegenomen door productie

 Hanglamp, meegenomen door productie

Color



Channel


Extra zaallicht: 24


# Manneke Tap

De Kolonie MT





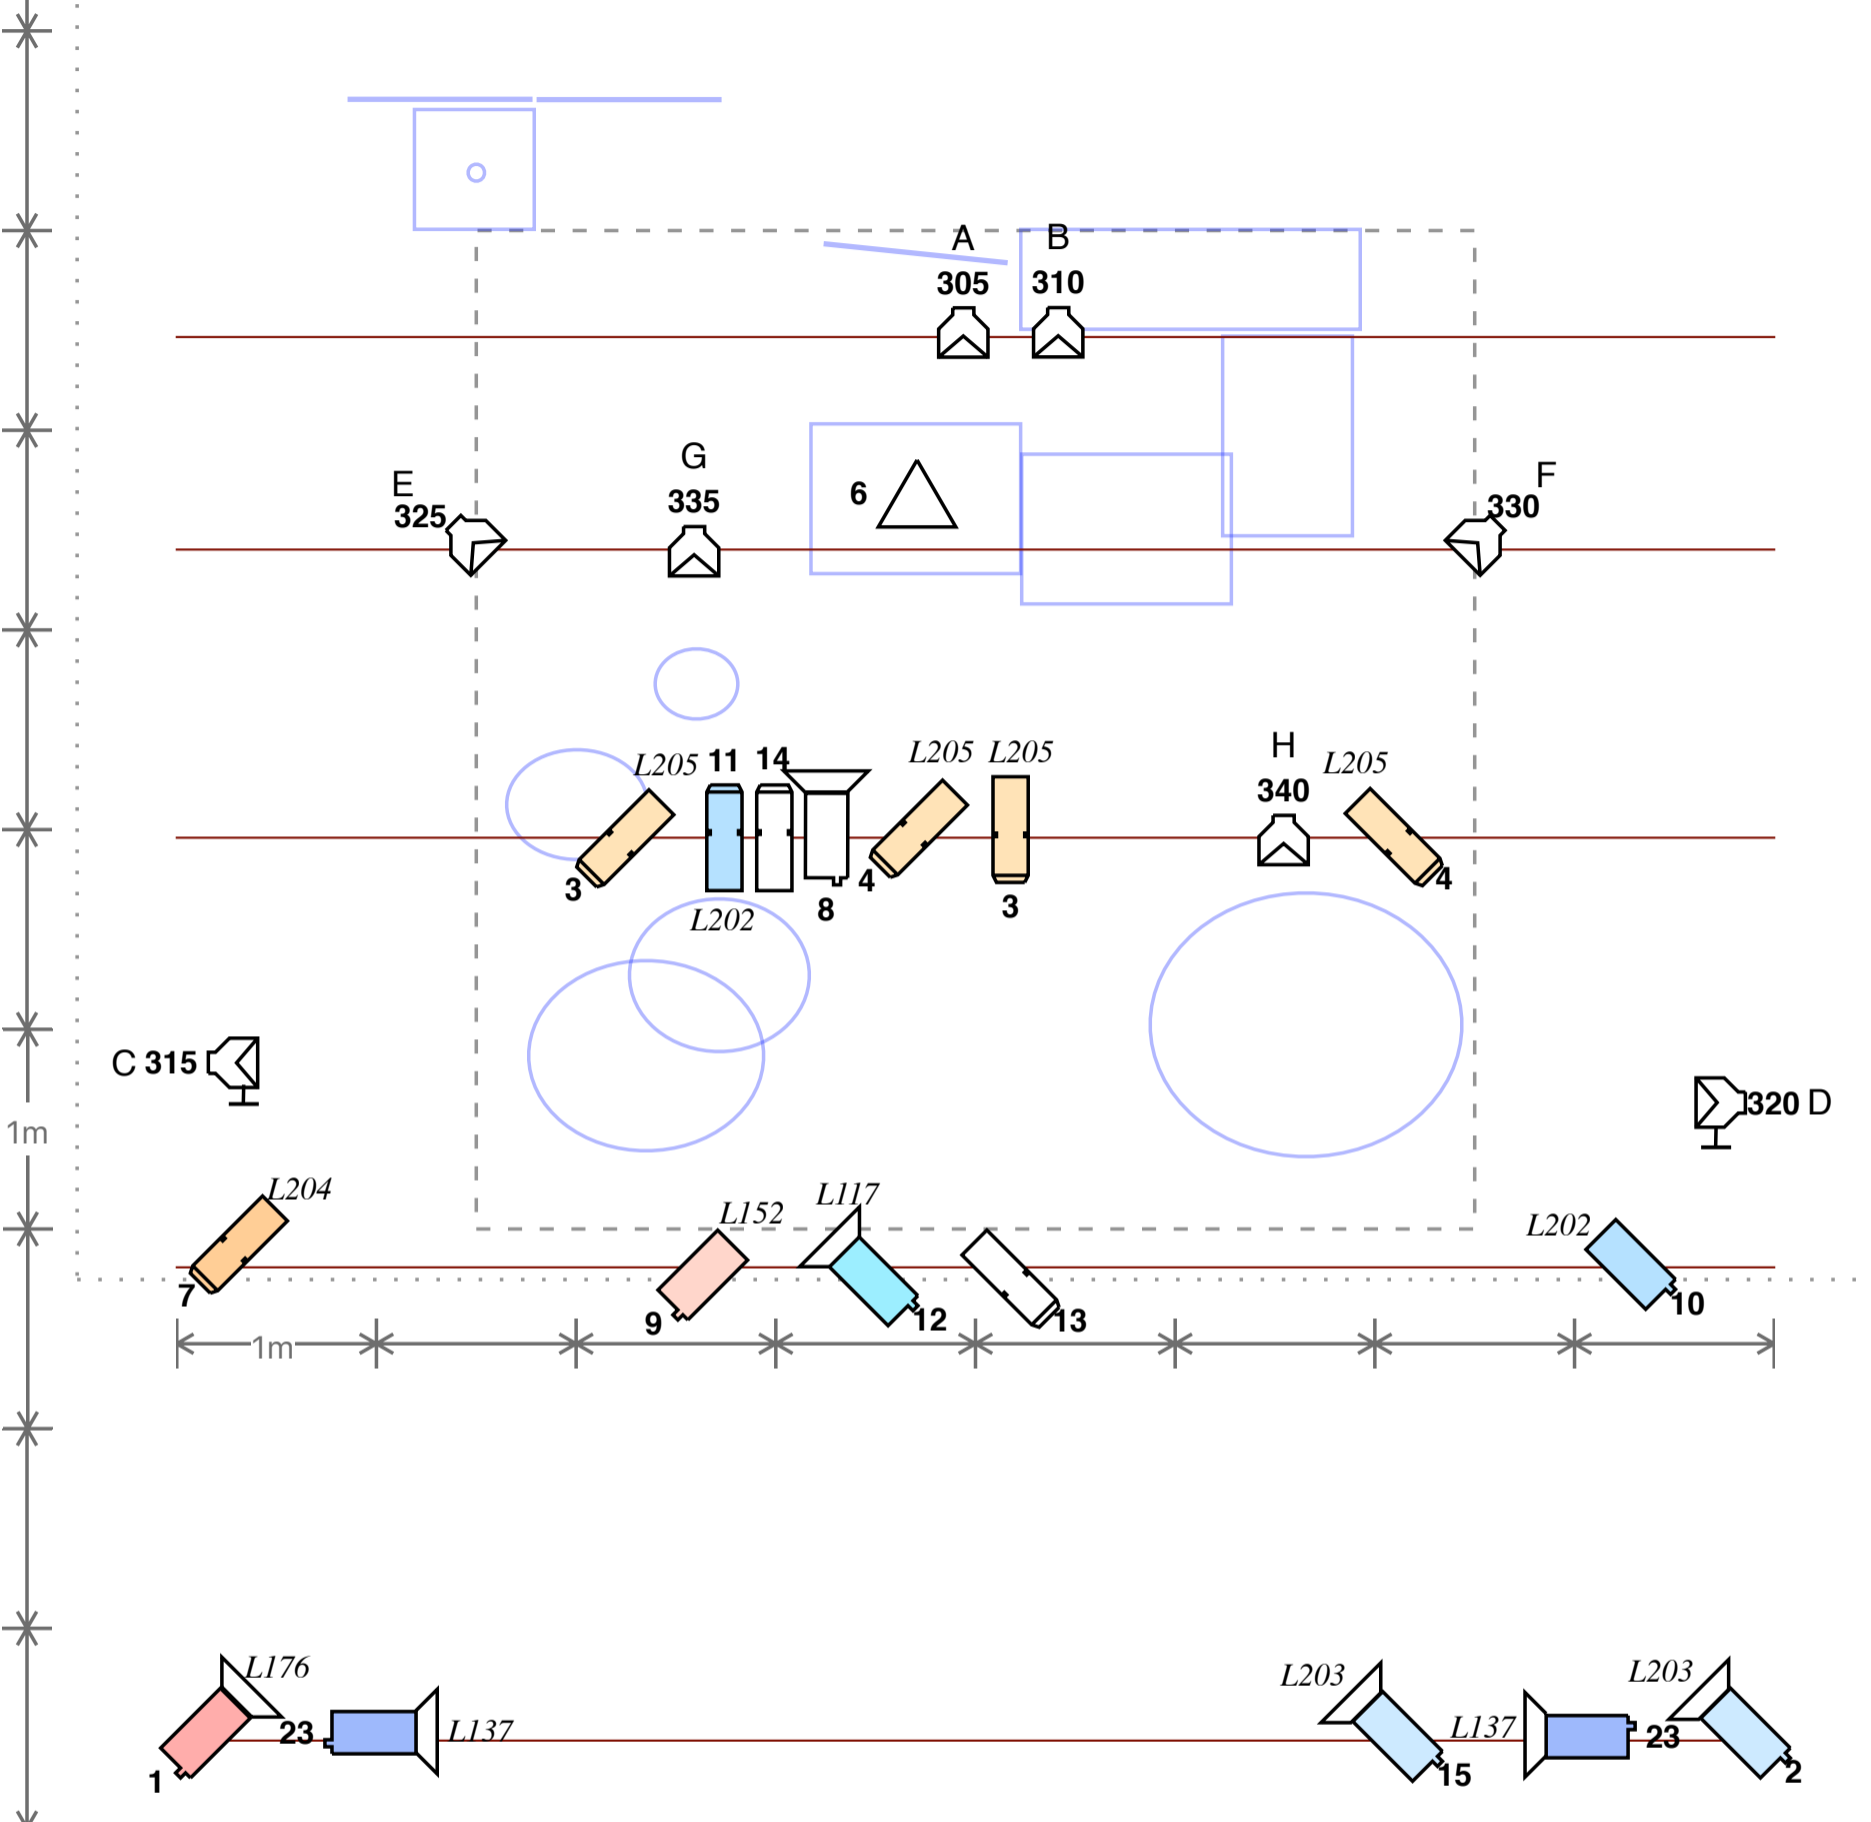

Ontwerp: Dries Bellinx

# LICHTPLAN RECHT



L205  
  
 5  
 Max 4,5m van de vloer! Statief of grid.

## Legende

- |   |         |   |                                     |
|---|---------|---|-------------------------------------|
|  | Profiel |  | Barndoor                            |
|  | PC      |  | Ledpar, meegenomen door productie   |
|  | Channel |  | Hanglamp, meegenomen door productie |

Extra zaallicht: 24

# Manneke Tap

De Kolonie MT  
 Ontwerp: Dries Bellinkx